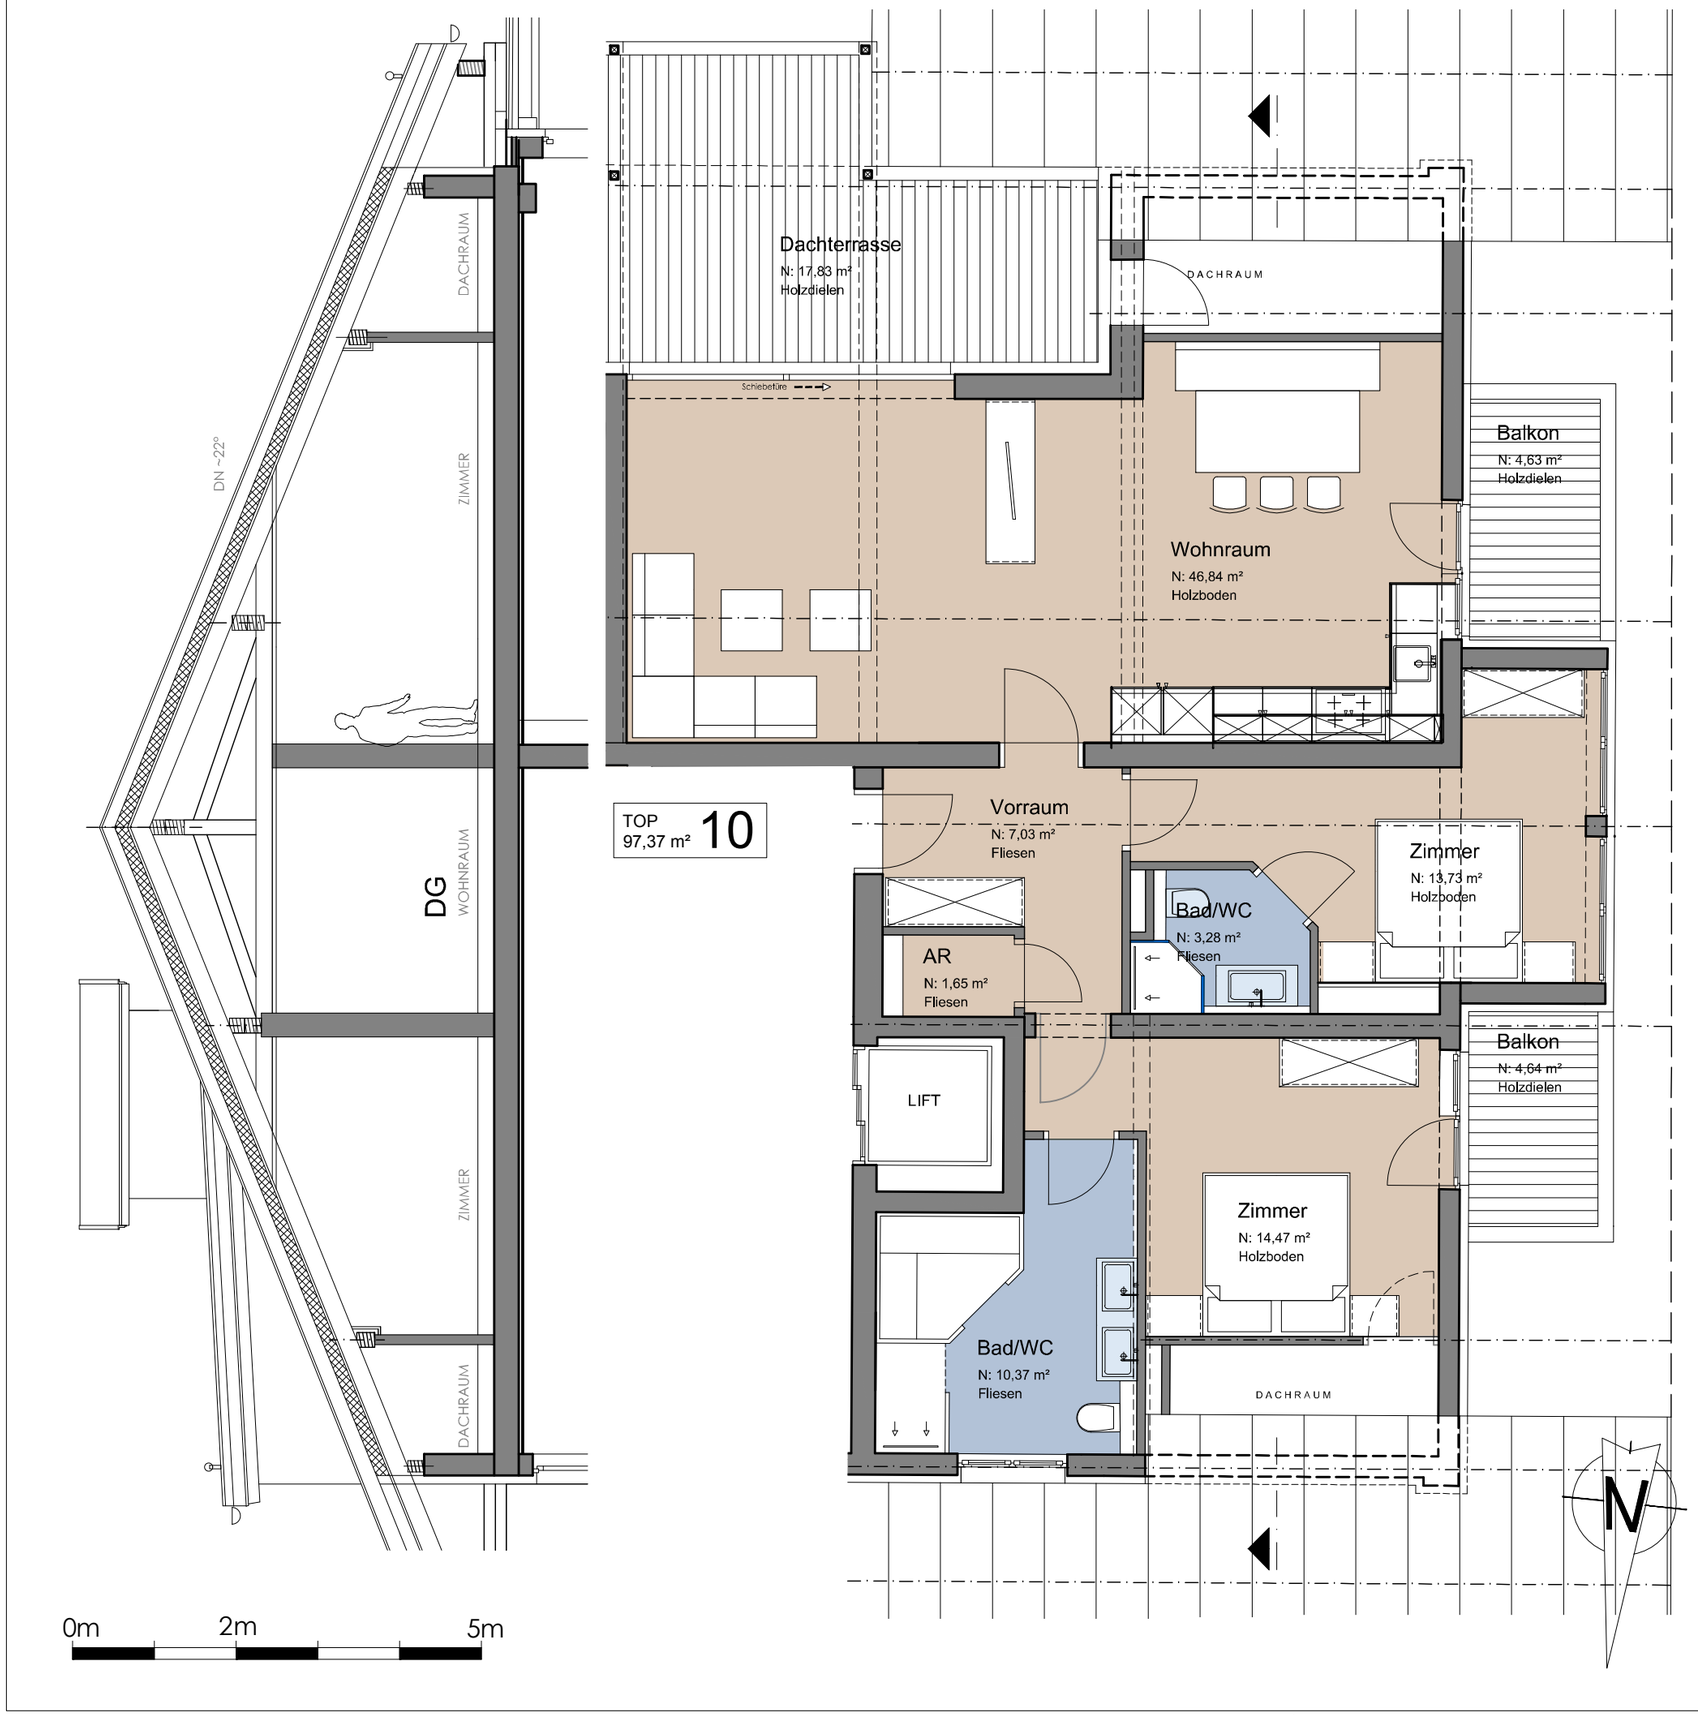

Projekt:

LAKE SIDE - GLOCKNER HOTEL APPARTEMENT

STADTGEMEINDE ZELL AM SEE

Planinhalt:

Appartement TOP 10 = ca. 97,37 m²

Wohnraum mit Essplatz und Küche, Vorraum
3 Schlafzimmer mit Bad / WC, WC,

Terrasse = ca. 17,83 m²
Balkon = ca. 4,64 m² / 4,63 m²
Kellerabteil

Maßstab:
1:75

Datum:
September 2018

Vermerke:

VORABZUG / Änderungen vobehalten

Übersicht **Dachgeschoss**

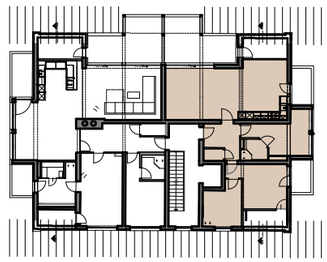

Bauherr:

LAKE SIDE - GLOCKNER GmbH
Saalfeldner Straße 16
A- 5700 Zell am See

Planverfasser:

ARCHITEKTURBÜRO AIGNER KG
ARCH. DIPL. ING. CHRISTOPH AIGNER, STAATLICH BEFUGTER ZIVILTECHNIKER
A - 5760 SAALFELDEN, ZELLERSTRASSE 16, TEL.: 06582 / 72603, FAX: -50, MAIL: architekt.aigner@aon.at